


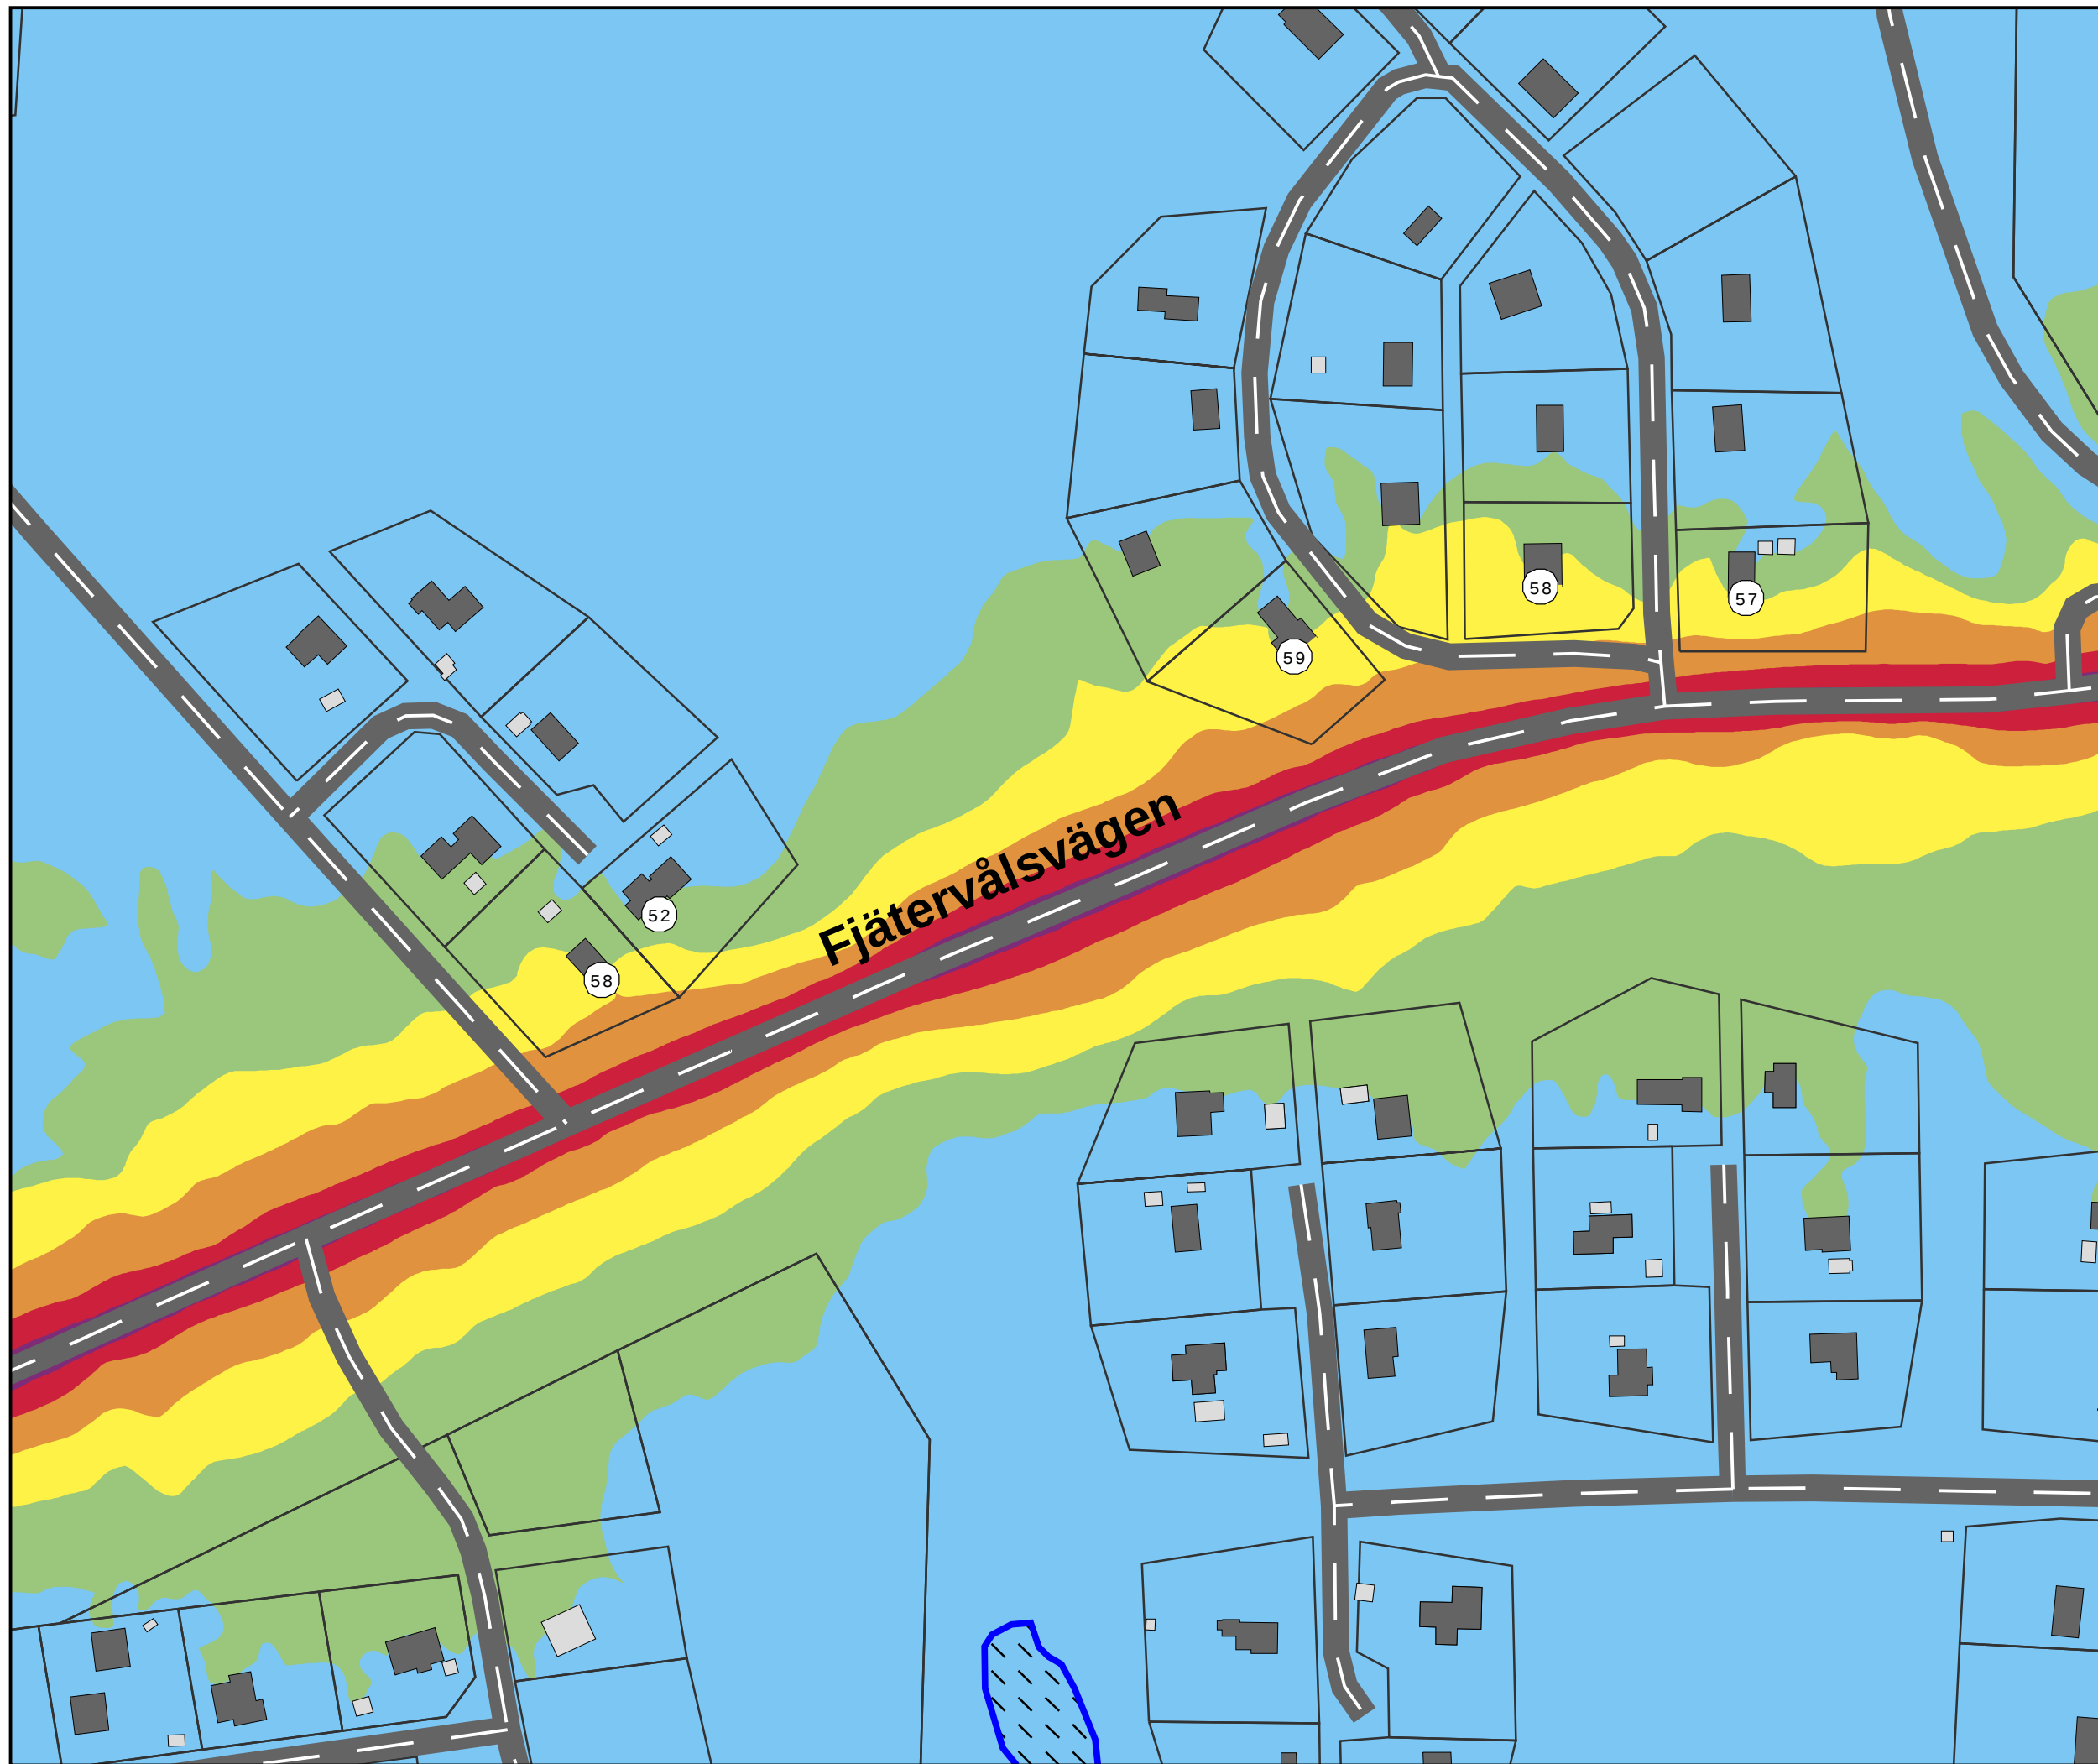

Trafikbuller
Situation för delvis utbyggt år 2040
Ljudutbredning för maxtimme
557 fordonspassager/h
3 % andel tung trafik
30 km/h

EKVIVALENT LJUDNIVÅ
Ljudnivå i dBA

75 <		
70 <		≤ 75
65 <		≤ 70
60 <		≤ 65
55 <		≤ 60
50 <		≤ 55
		≤ 50


TECKENFÖRKLARING

- Väg
- Bostad
- Övrig byggnad
- Vattenområden
- Ekvivalent ljudnivå (dBA)

SKALA 1:1800
0 22,5 45 90 m

efterklang:
PART OF AFRY

Trafikbuller Fjätersvågen
Projektnummer: D0167164
Kund: SBK Värmland AB
UTFÖRD AV:
Elias Arvidsson
GRANSKAD AV:
Johanna Åström
2024-03-05
Bilaga: Delvis utbyggt_Ekv

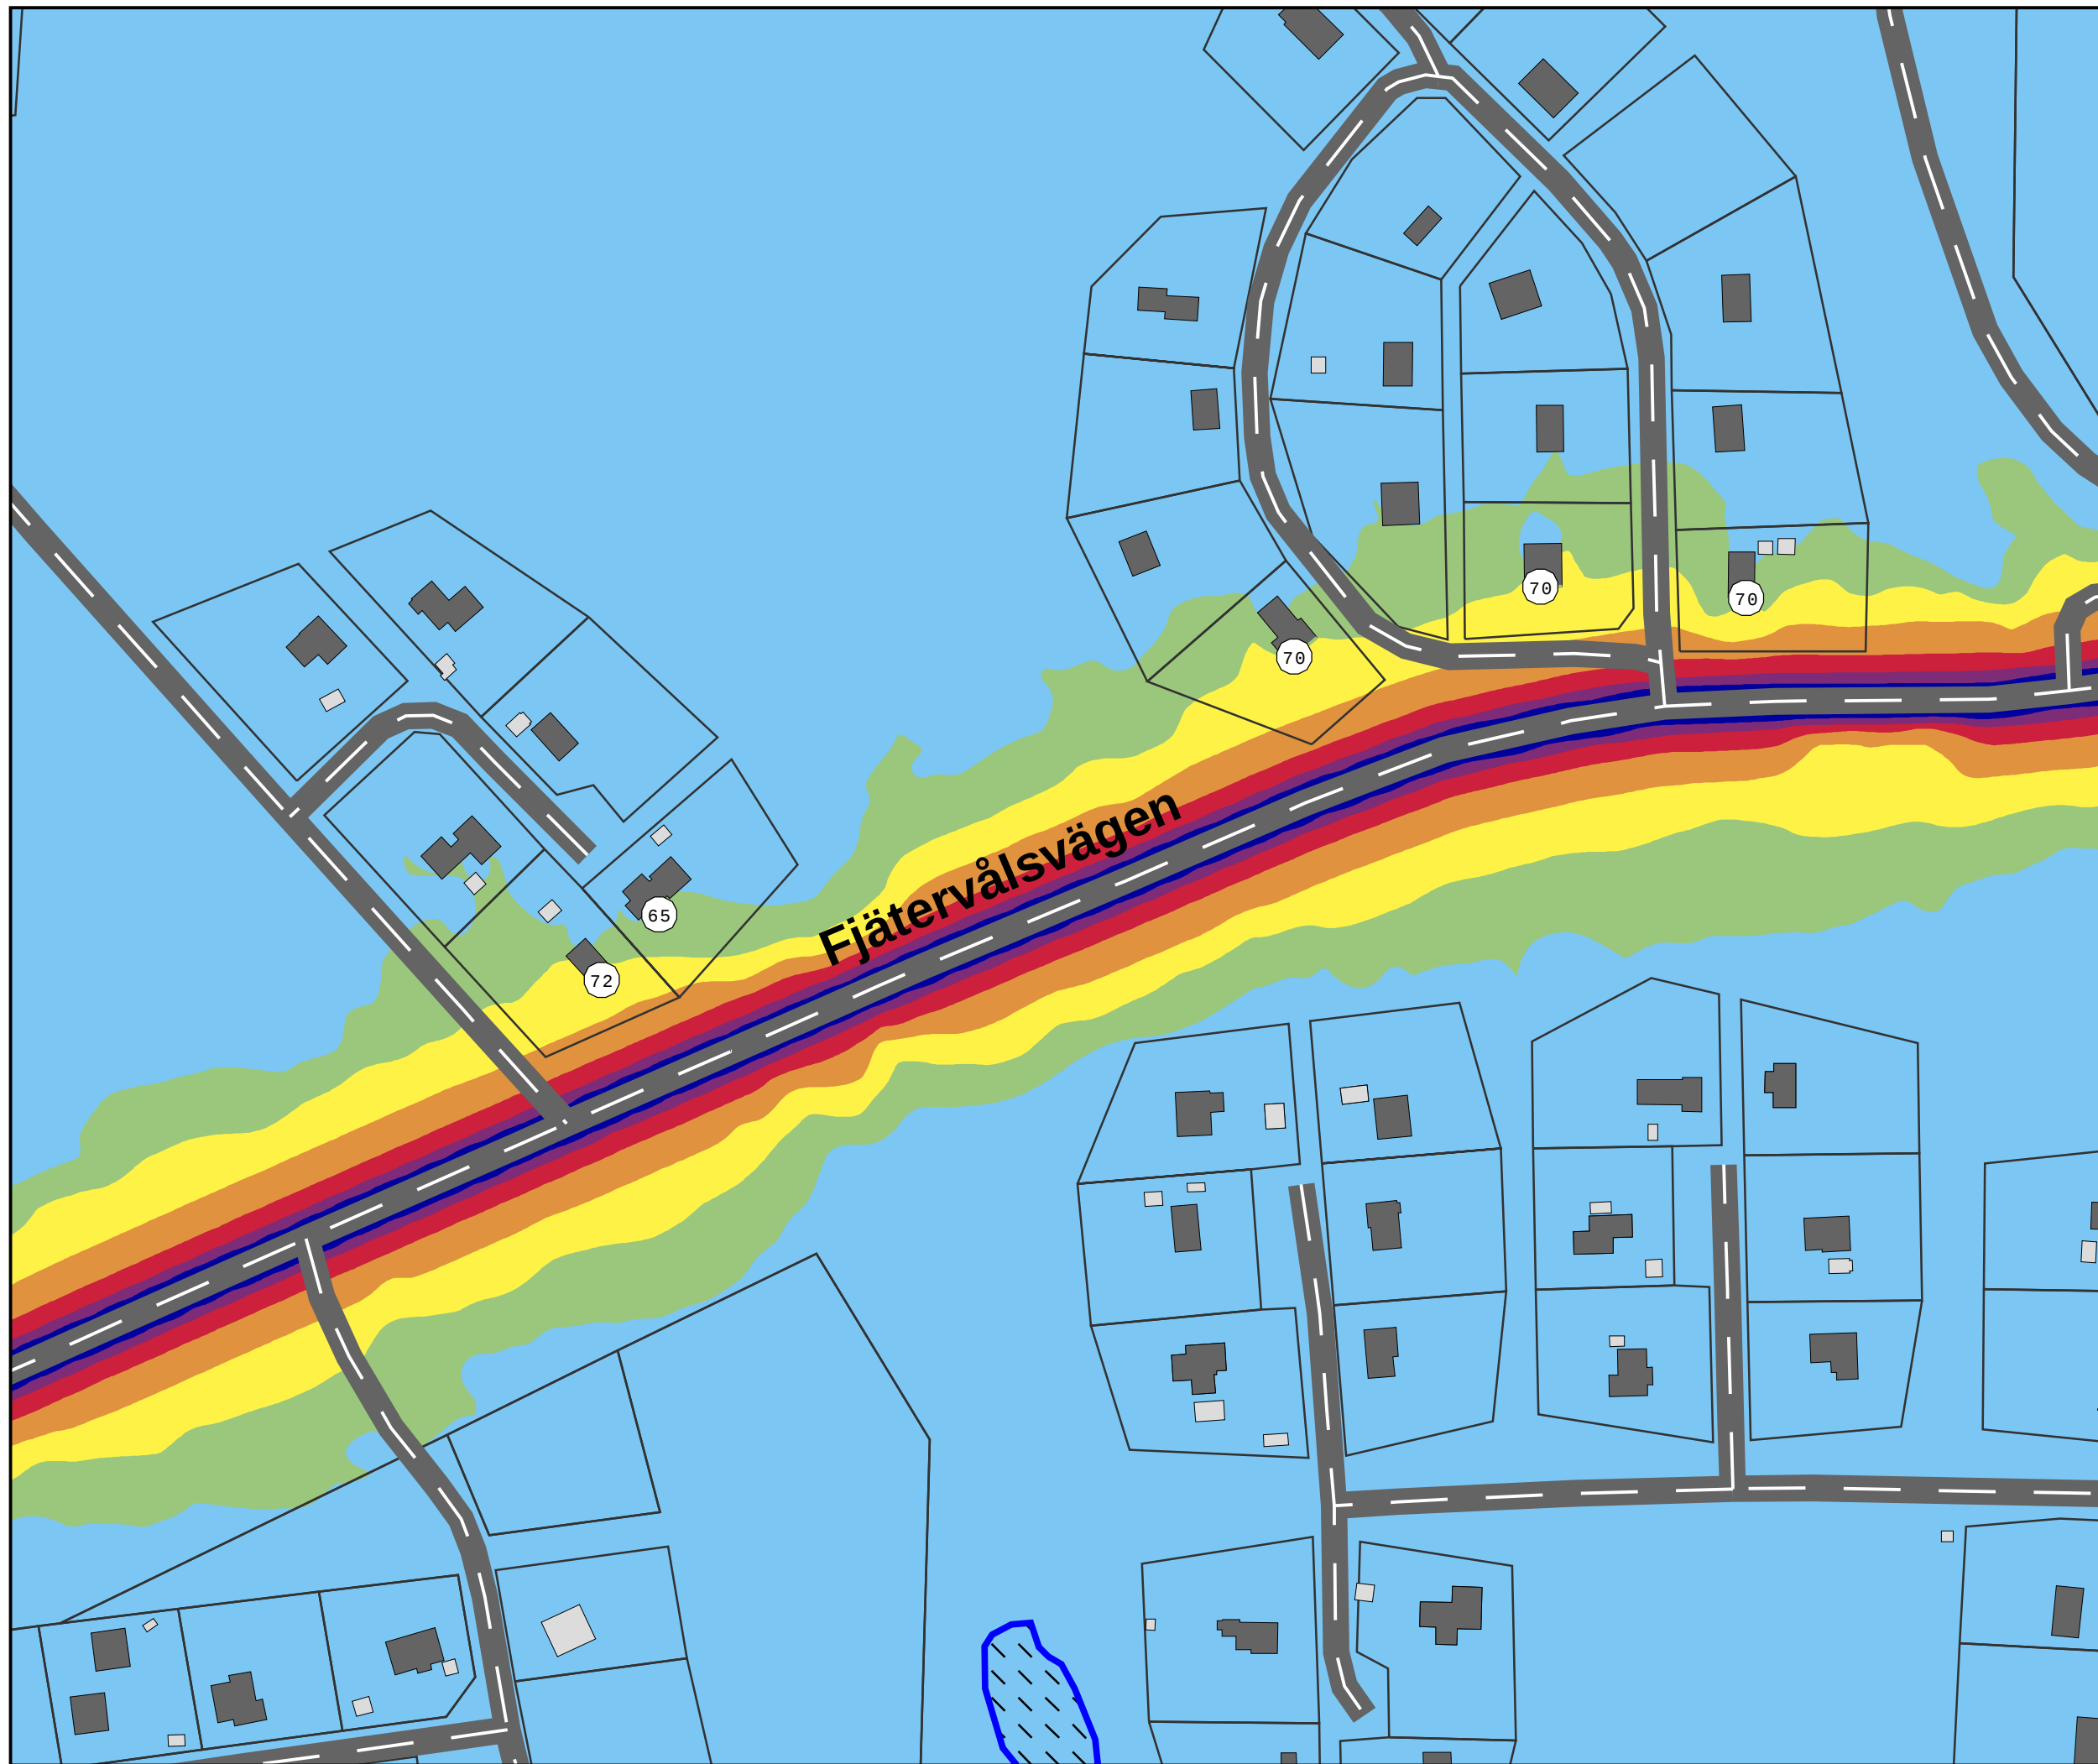

Trafikbuller

Situation för delvis utbyggt år 2040

Ljudutbredning för maxtimme

557 fordonspassager/h

3 % andel tung trafik

30 km/h

MAXIMAL LJUDNIVÅ

Ljudnivå i dBA

90 <		
85 <		<= 90
80 <		<= 85
75 <		<= 80
70 <		<= 75
65 <		<= 70
		<= 65

TECKENFÖRKLARING

- Väg
- Bostad
- Övrig byggnad
- Vattenområden
- Maximal ljudnivå (dBA)

SKALA 1:1800

0 22,5 45 90 m

efterklang:

PART OF AFRY

Trafikbuller Fjätersvågen

Projektnummer: D0167164


Kund: SBK Värmland AB

UTFÖRD AV:
Elias Arvidsson

GRANSKAD AV:
Johanna Åström

2024-03-05

Bilaga: Delvis utbyggt_Max

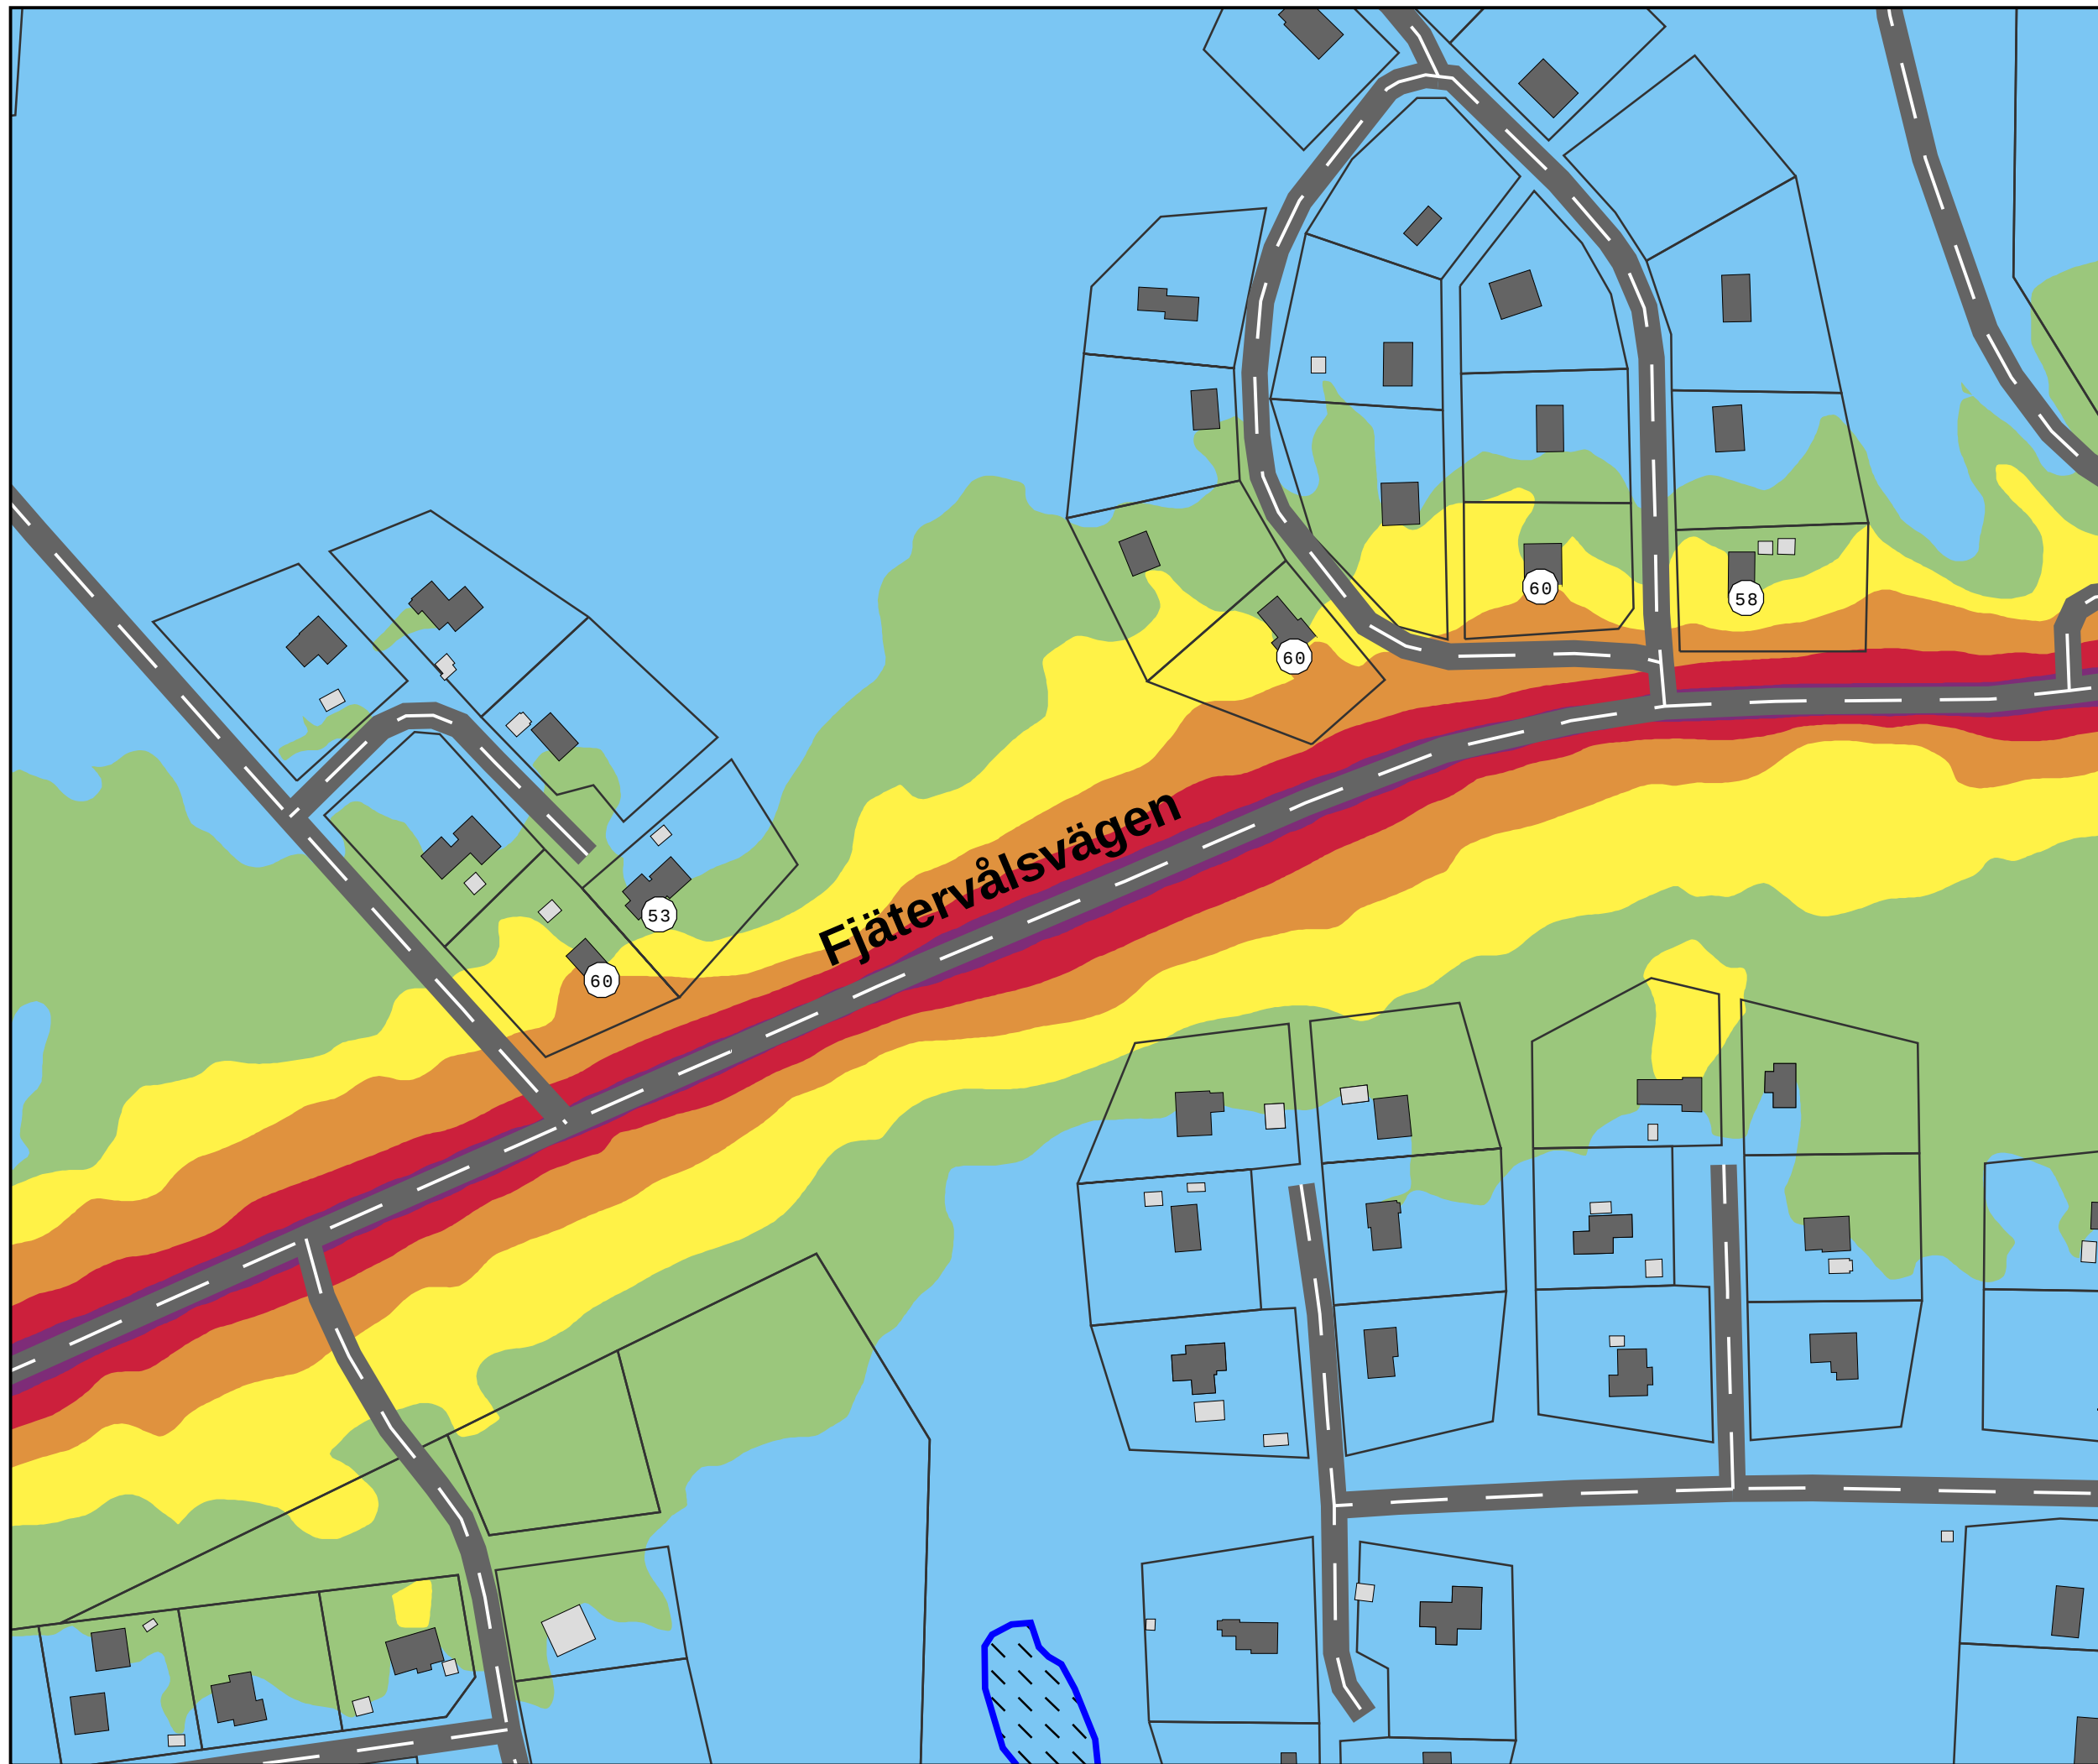

Trafikbuller

Situation för full utbyggnad år 2040

Ljudutbredning för maxtimme

788 fordonspassager/h

3 % andel tung trafik

30 km/h

EKVIVALENT LJUDNIVÅ

Ljudnivå i dBA

75 <		
70 <		<= 75
65 <		<= 70
60 <		<= 65
55 <		<= 60
50 <		<= 55
		<= 50

TECKENFÖRKLARING

- Väg
- Bostad
- Övrig byggnad
- Vattenområden
- Ekvivalent ljudnivå (dBA)

SKALA 1:1800

0 22,5 45 90 m

efterklang:

PART OF AFRY

Trafikbuller Fjätersvågen

Projektnummer: D0167164


Kund: SBK Värmland AB

UTFÖRD AV:
Elias Arvidsson

GRANSKAD AV:
Johanna Åström

2024-03-05

Bilaga: Full utbyggnad_Ekv

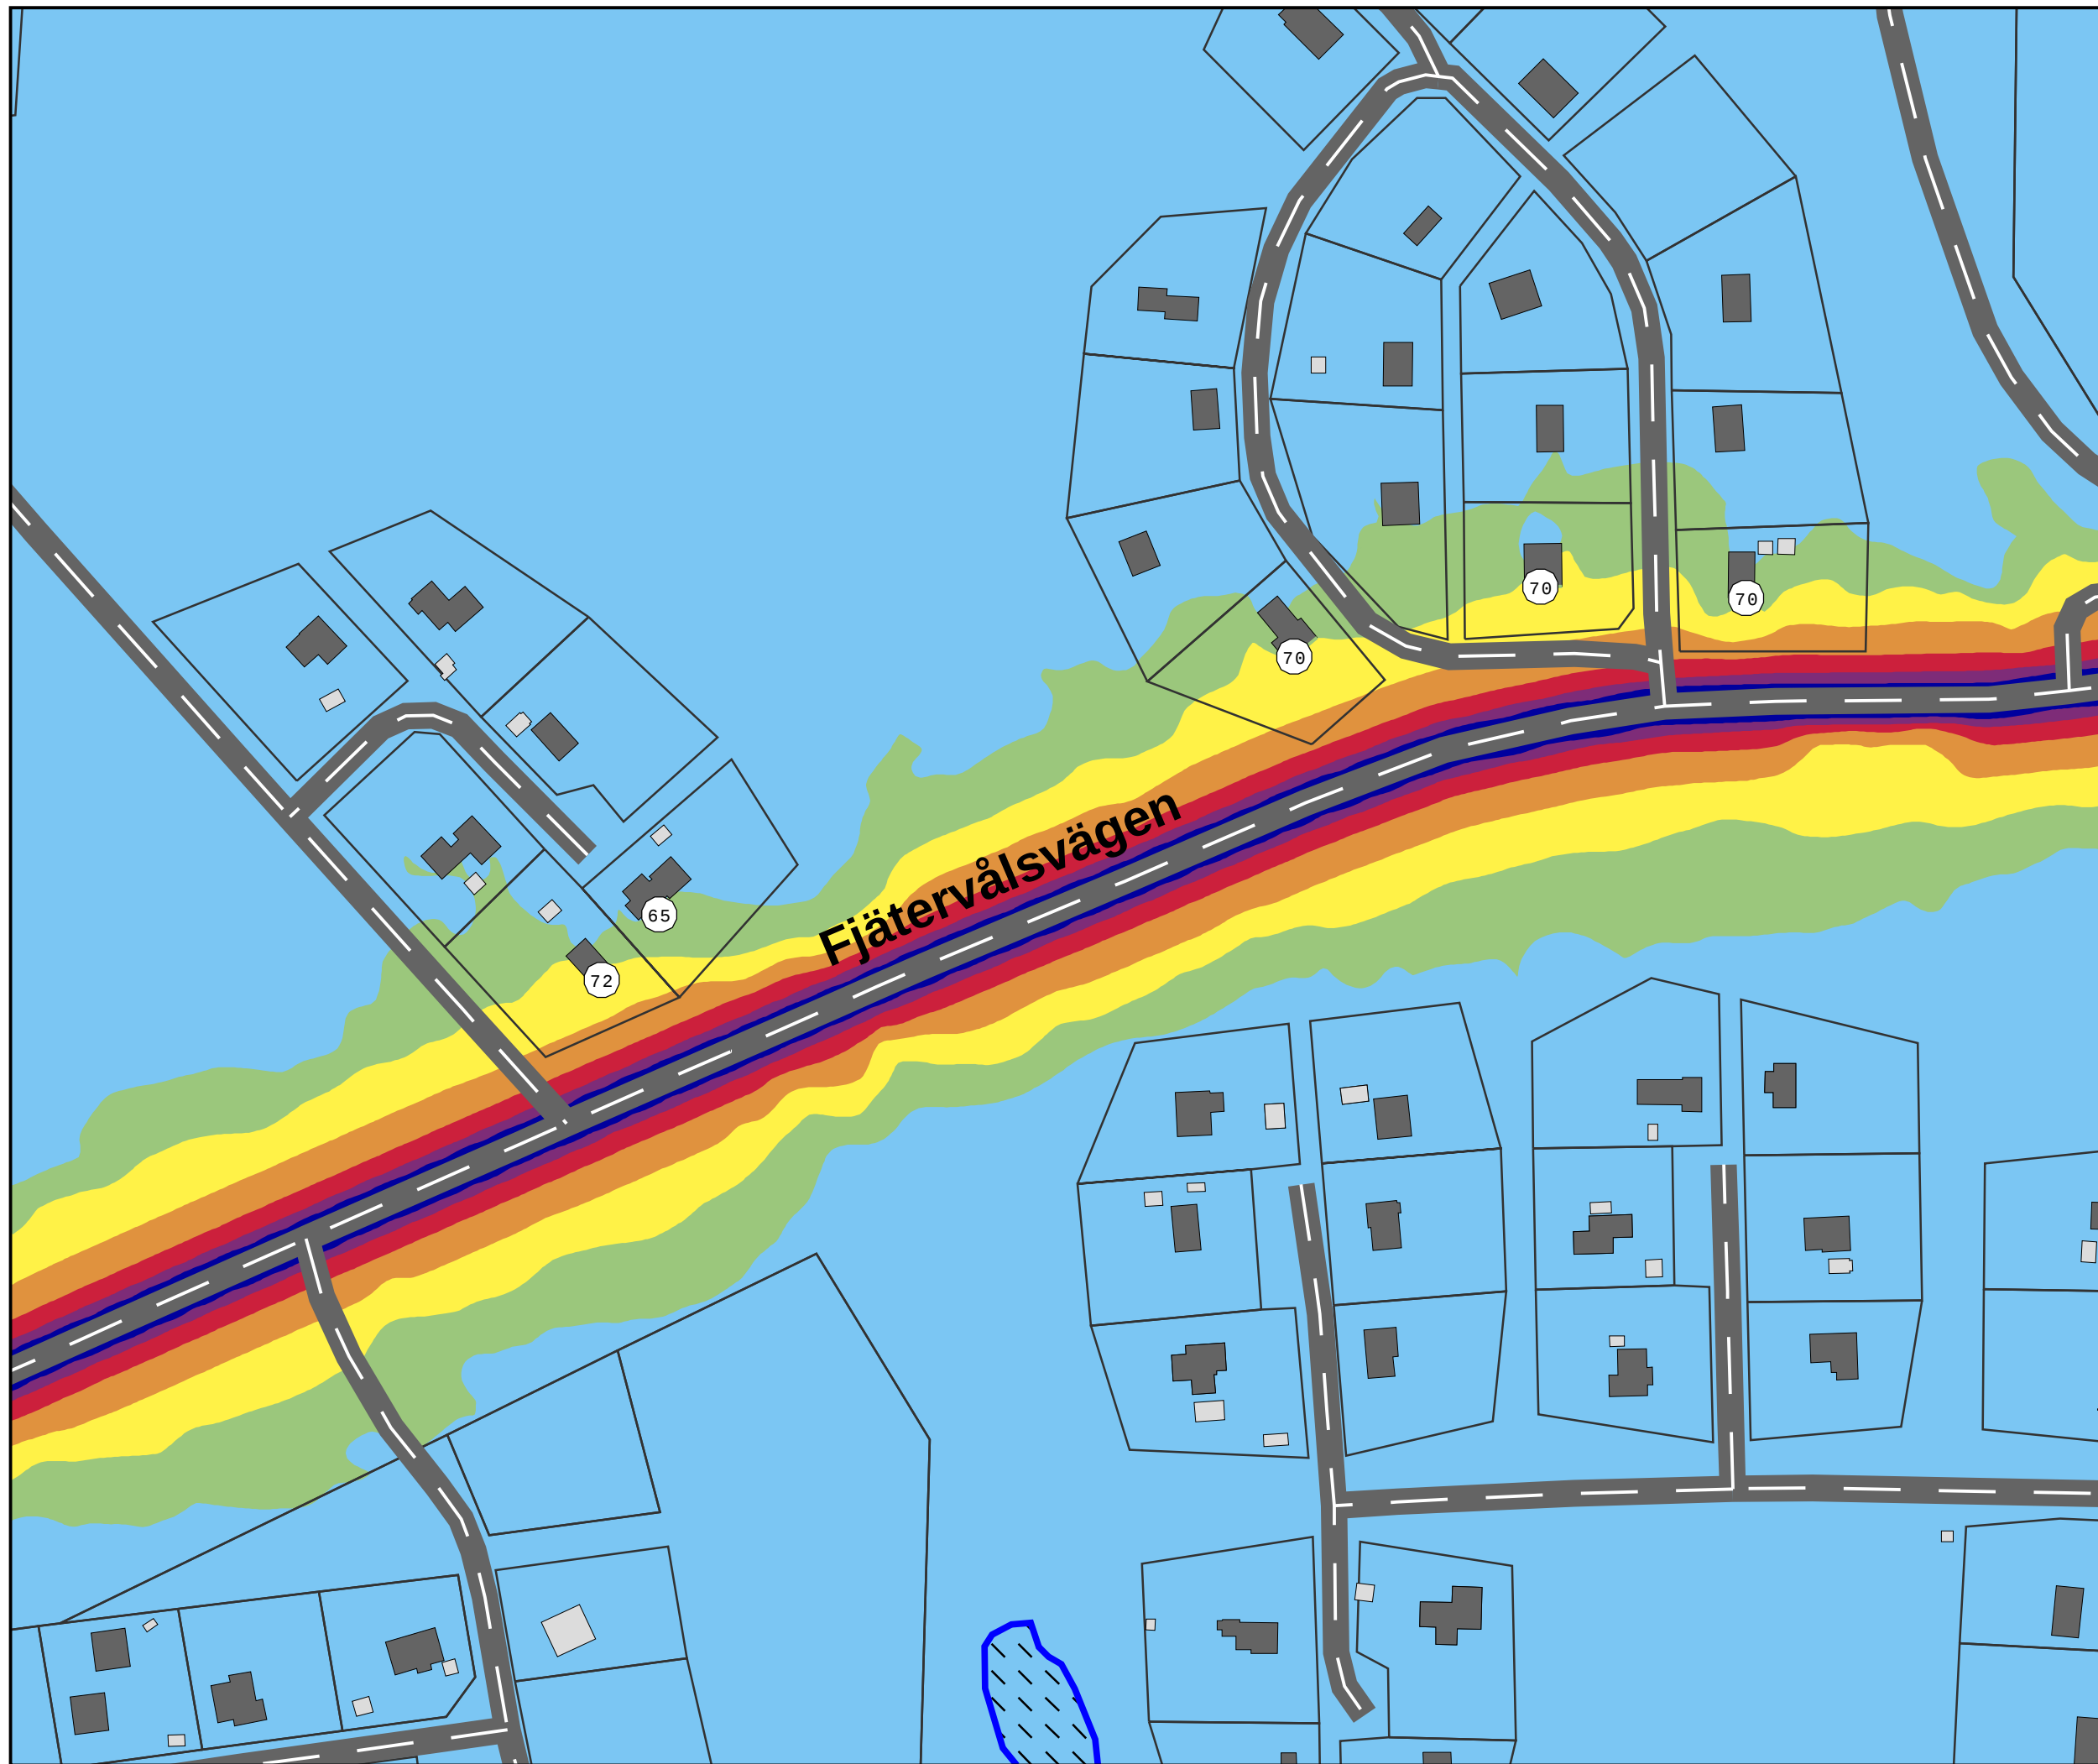

Trafikbuller

Situation för full utbyggnad år 2040

Ljudutbredning för maxtimme

788 fordonspassager/h

3 % andel tung trafik

30 km/h

MAXIMAL LJUDNIVÅ

Ljudnivå i dBA

90 <		
85 <		<= 90
80 <		<= 85
75 <		<= 80
70 <		<= 75
65 <		<= 70
		<= 65

TECKENFÖRKLARING

- Väg
- Bostad
- Övrig byggnad
- Vattenområden
- Maximal ljudnivå (dBA)

SKALA 1:1800

0 22,5 45 90 m

efterklang:

PART OF AFRY

Trafikbuller Fjätersvågen

Projektnummer: D0167164

Kund: SBK Värmland AB

UTFÖRD AV:
Elias Arvidsson

GRANSKAD AV:
Johanna Åström

2024-03-05

Bilaga: Full utbyggnad_Max