


Fjätervålen Toppstuga

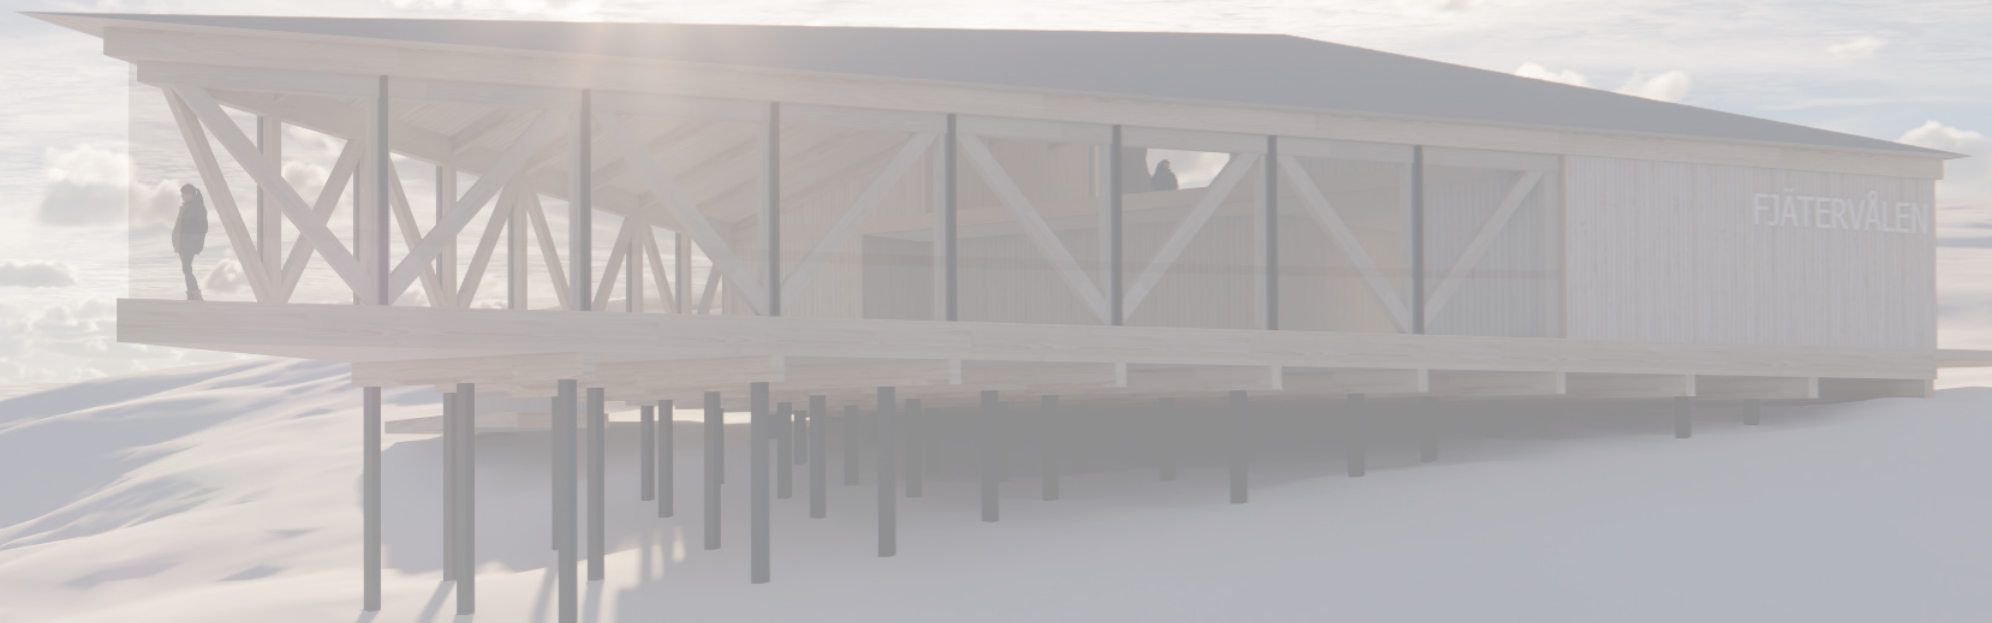

Murman
Arkitekter


”En tydlig och uttrycksfull gestalt som är hänsynsfull i sin placering och planering.”

Konceptet – tre sidor med olika funktion: Utsikt åt öster, sol/ servering åt sydväst, entré och inlastning åt norr mot lift. En triangel! En enkel grundform i en storslagen omgivning. Byggnaden har två uppglasade sidor mot utsikten och en tät mot berget. En upplyft byggnad som är hänsynsfull mot terrängen genom att stå på plintar och endast docka an mot marken längs sin kortaste sida.

Platsen är omsorgsfullt utvald efter terrängens förutsättningar. Vi har hittat en planare del av fjällsidans sydöstsluttning där toppstugan landar på ett naturligt sätt utan att bli ett alltför påtagligt objekt i landskapet. Här på en liten plåtå närmast nedanför toppen ligger byggnaden skyddad från nordanvinden men med ostörd utsikt åt öster och söder. Det östorienterade läget gör också att vi bedömer att byggnaden inte kommer synas från Stådjan-Nipfjällets naturreservat.

Den relativt plana ytan gör grundläggningen enklare och behovet av schaktning mindre. Det blir också enklare att anlägga en tillgänglig uteservering i anslutning till byggnaden. Vi har placerat uteserveringen på västsidan av byggnaden där solförhållandena är goda och där terrängen på ett fint sätt omfamnar platsen.

Från liftens toppstation syns toppstugans tydliga siluett utan att bryta siktlinjen mot horisonten. Från liften glider man enkelt ner till restaurangen där man möts av en välkomnande entré indragen under ett brantare skärmtak. Som en del av gestaltningen har vi gjort ett stort runt hål i skärmtaket, detta blir en tydlig symbol för toppstugan från norr och gör att man kan se toppstationen från restaurangens loft.

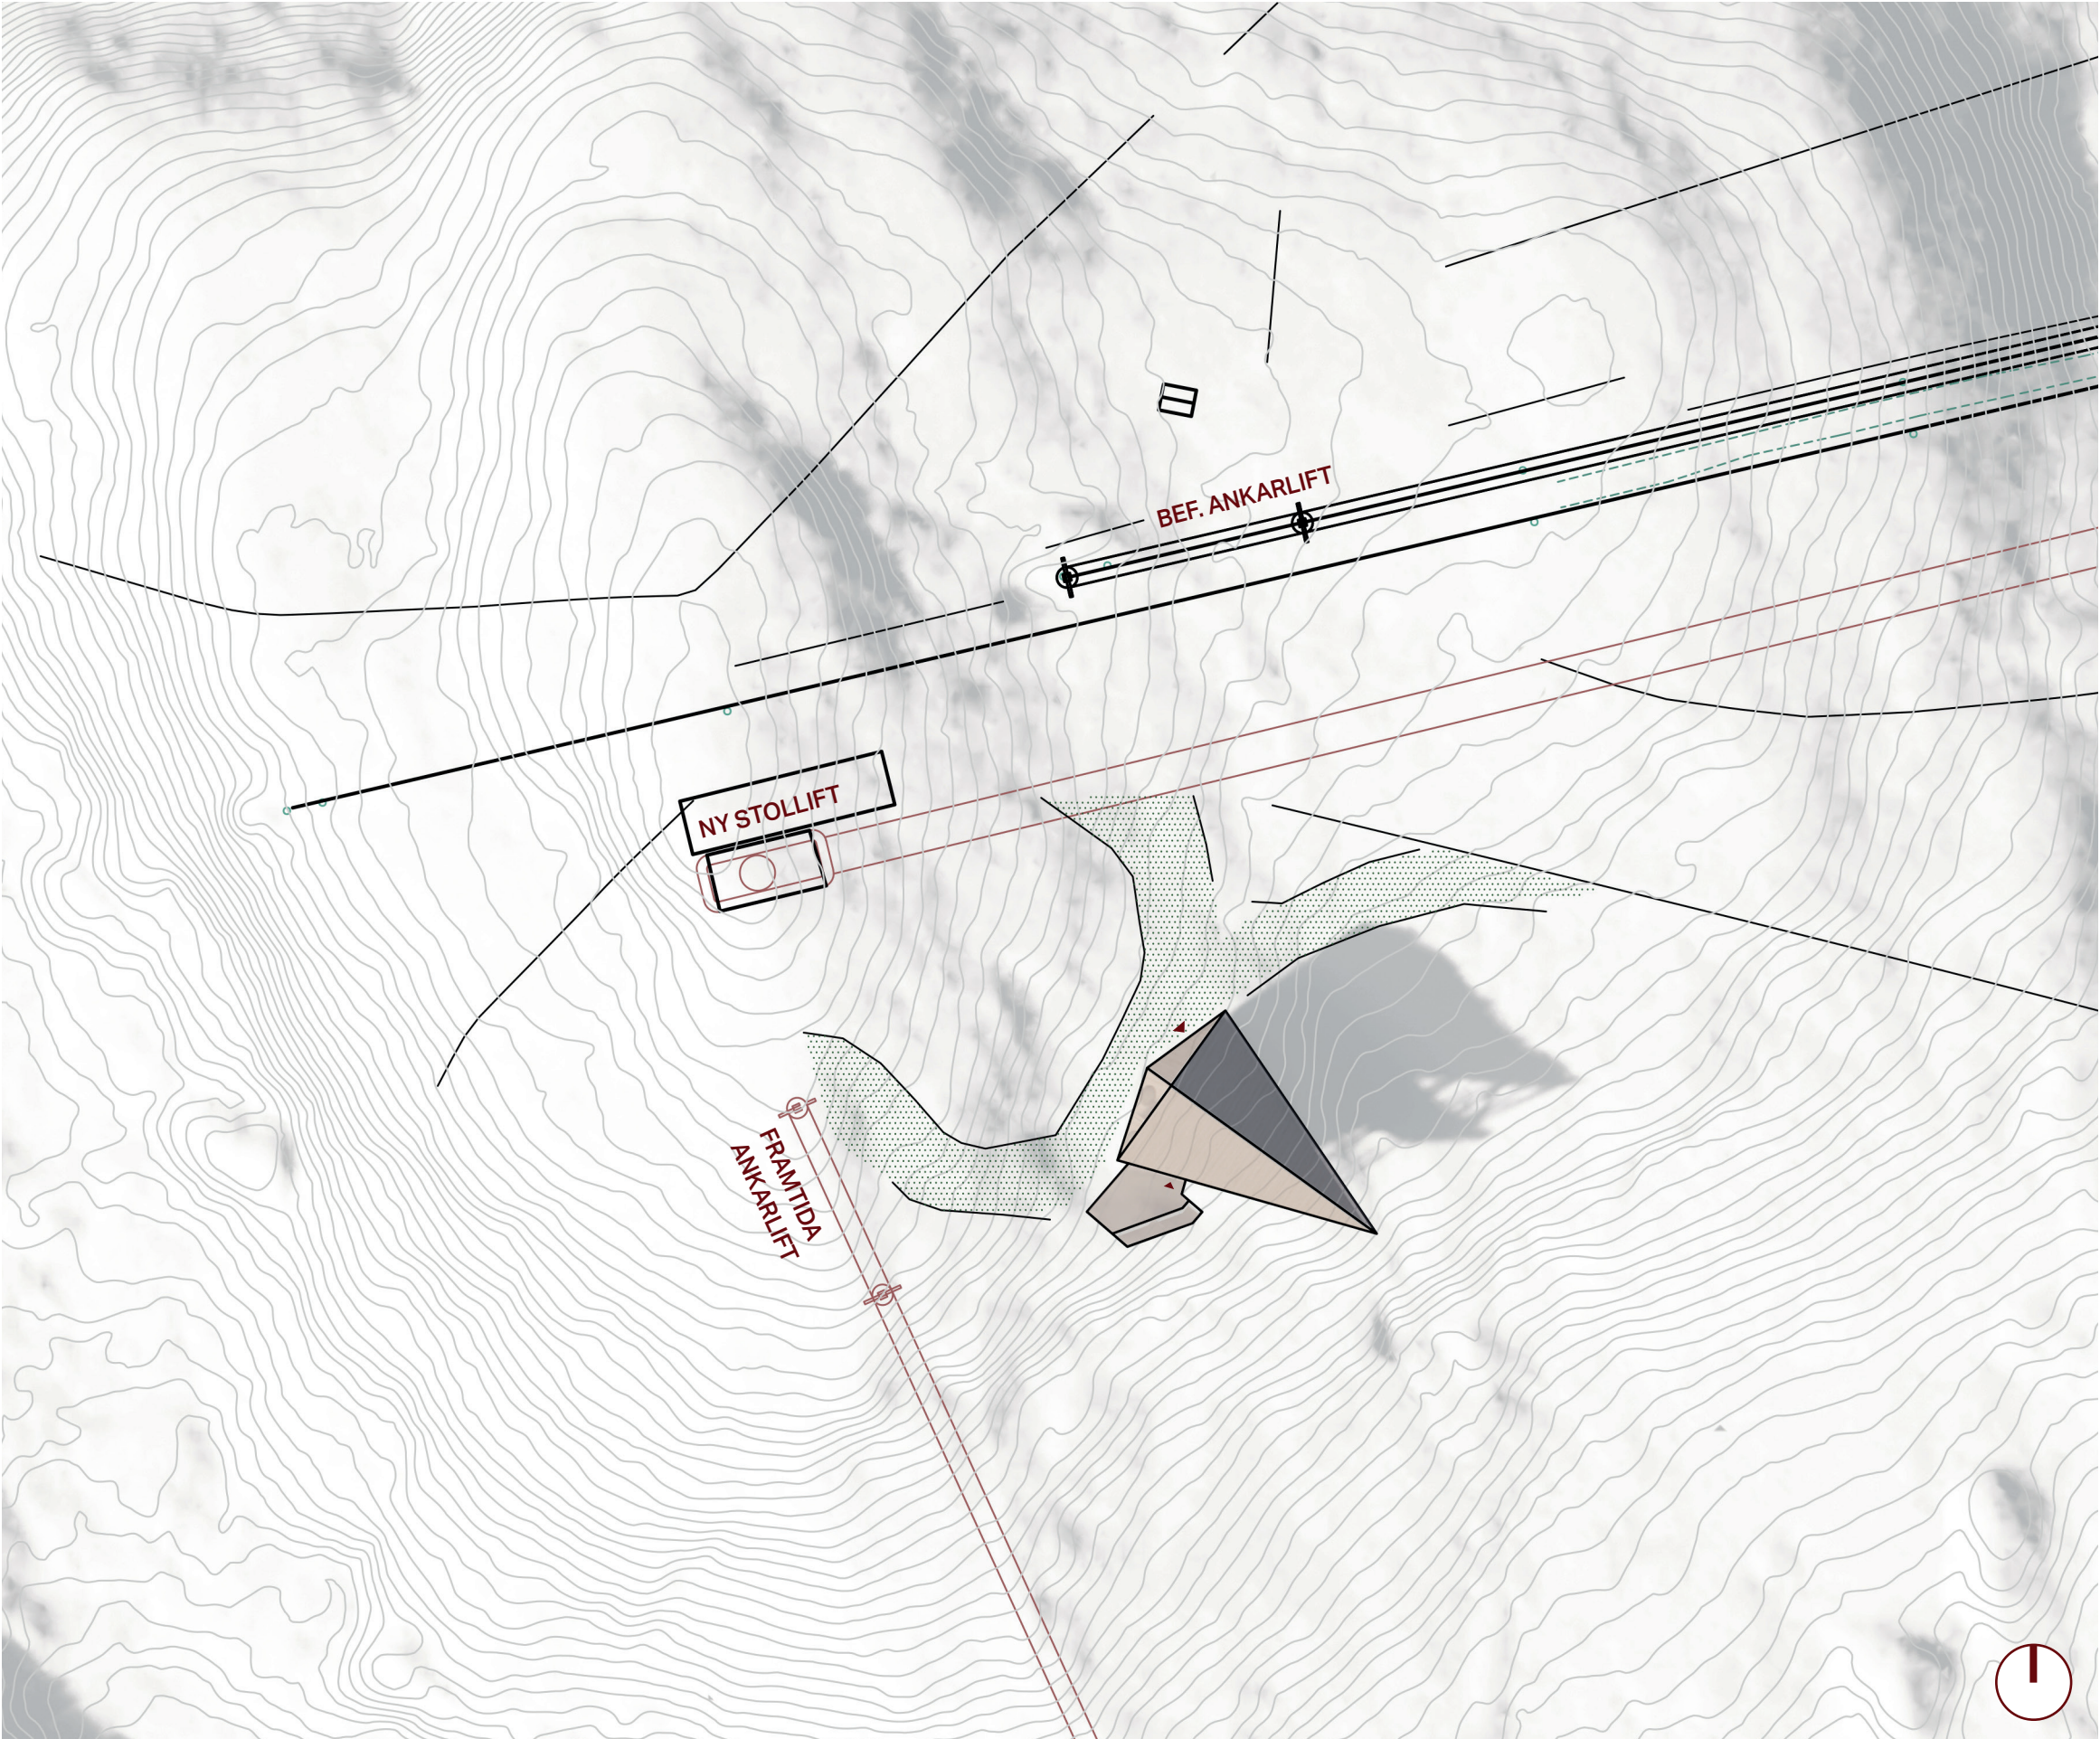

I byggnadens bakre kant, nordvästlig riktning, placeras strategiskt personalfunktioner och entréer för att enkelt kunna nås från serviceväg och liftar. Besökaren möter en relativt sluten fasad. Den skapar kontrast till vad besökaren i nästa steg ska uppleva - en 180-graders utsikt över Fjätervålen med omnejd. Ju längre ut i byggnadens spets besökaren rör sig, desto större blir upplevelsen av att befinna sig svävande i landskapet.


I direkt anslutning till entrén placeras WC och kapprum. På motsatt sida börjar strax därefter servicedisken. Den är väl tilltagen för att kunna ta emot ett större antal besökare och fungera vid köbildning. Matsalen kan med hjälp av olika typer av möblering och väl anpassade avskiljare (med klädkrokar, växter m.m.) dela av rummet i olika sektioner. Vi föreslår en lös och flexibel möblering i den centrala delen som kan omorganiseras vid olika typer av evenemang. I matsalens hjärta värmer eldstaden upp atmosfären och den frusne skidåkaren. Bordet längst ut i spetsen är extra attraktivt, särskilt för lyxmullen.

En trappa upp ligger loftet med soff- och fotöljgrupper, en så kallad "lounge". Det är en mer intim miljö och passar utmärkt för en eftermiddagskopp eller drink före/efter middagen. Genom ett stort fönsterparti i fasaden blir det noggrant placerade hålet i skärmtaket särskilt betydelsefullt här. Blicken dras mot det inramade motivet och skapar kontakt med den övre delen av fjället.


Bakom serveringsdisken, under loungen, ligger köket med dess tillhörande funktioner vilka nås genom en centralt belägen korridor. Personalen har en egen entré och sophantering sker genom separat utgång. I den västra delen ligger den lilla men uppskattade "ölkiosken". Den hjälper till att underlätta serveringen under soliga dagar när terrassen är populär. Terrassen följer landskapet och delas upp i en högre och en lägre del. Den högre ligger i nivå med serveringen och erbjuder både en lounge-del samt bord för matgäster. Den lägre delen riktar sig främst till dryckesgäster som vill slappna av i en solstol.

BYA


- Restaurang: 500 m²
- Skärmtak: 60 m²
- Terrass: 120 m²

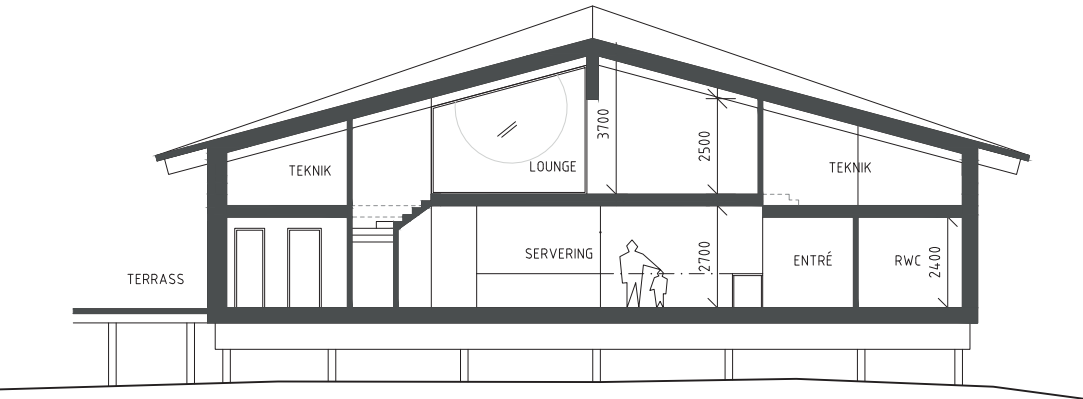

SEKTION A-A

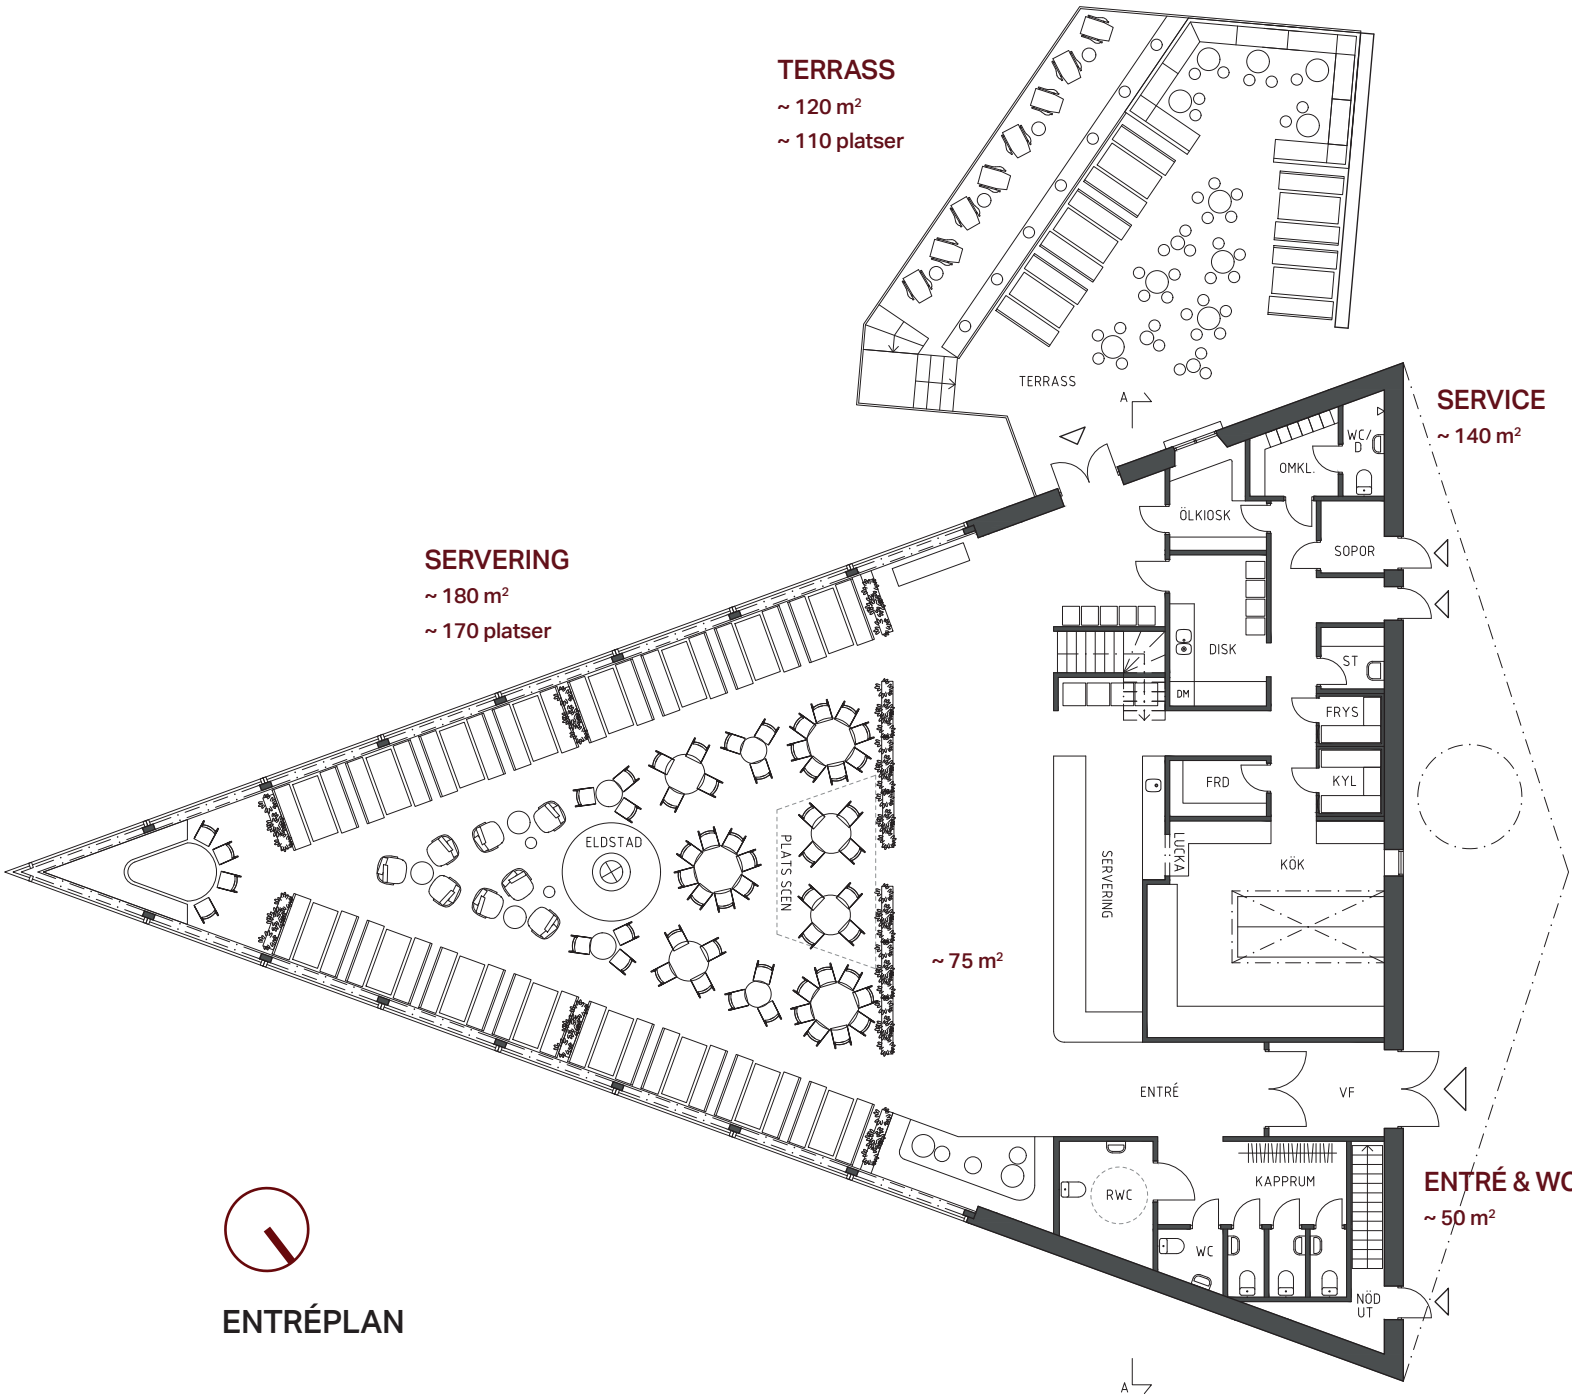

ENTRÉPLAN

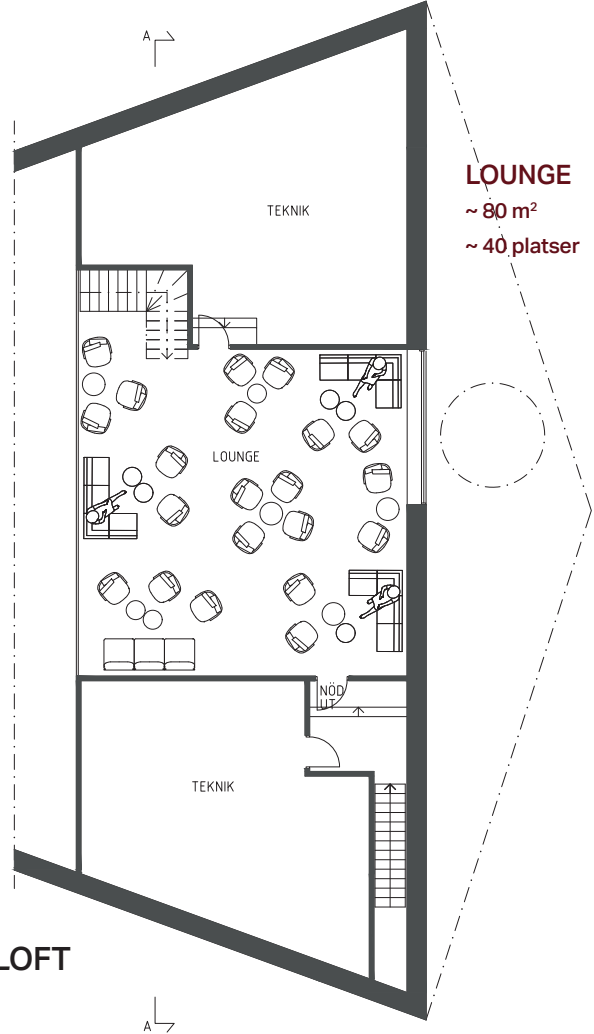

LOFT

Fjätervålen Toppstuga


Skiss: Planer & Tvärsektion
Skala 1:200 (A3)
231218 / TH / SO

Platån där byggnaden ligger är ca 15 meter under närmaste fjälltopp där sittliftens toppstation placeras. Höjdskillnaden gör att toppstugansnock hamnar ett par meter under toppen. Toppstugan har ett flackt sadeltak varsnock följer markens lutning vilket gör att byggnaden känns följsam mot fjällens mjuka landskapsformationer.

Bygganden har en stomme av trä och grundläggs på plintar. Längs med långsidorna bildar en fackverkskonstruktion av limträ ett starkt arkitektoniskt grepp som ger bygganden en tydlig karaktär. Fackverket gör också att byggnadens yttersta spets kan sväva fritt över marken. Fackverket vilar på ett bottenbjälklag av limträbalkar som landar på plintar förankrade i marken. Plintarna borrar ner med en borrhög av samma typ som används vid brunnsborrning. Detta ger en väldigt liten inverkan på landskapet.

Fördelar med plintgrund:

- Relativt lätta byggmaterial – lätta transporter, enklare maskiner.
- Relativt billig.
- Eventuell markradon ventileras bort.
- Metoden passar bra för att ta upp marklutning.
- Enkel att anlägga på berg.
- Mindre markarbeten – punktvis där plintar placeras - mindre behov av yta för massor.
- Enklare dränering då fuktkänsliga delar ligger ovan mark
- Enkel konstruktion – uteluftsventilerad.
- Enkelt att åtgärda problem – tillgänglig konstruktion vilket gör det relativt enkelt att flytta rör och installationer i efterhand. Flexibelt vid ombyggnad.
- Enkelt att återställa marken vid avveckling av verksamheten.

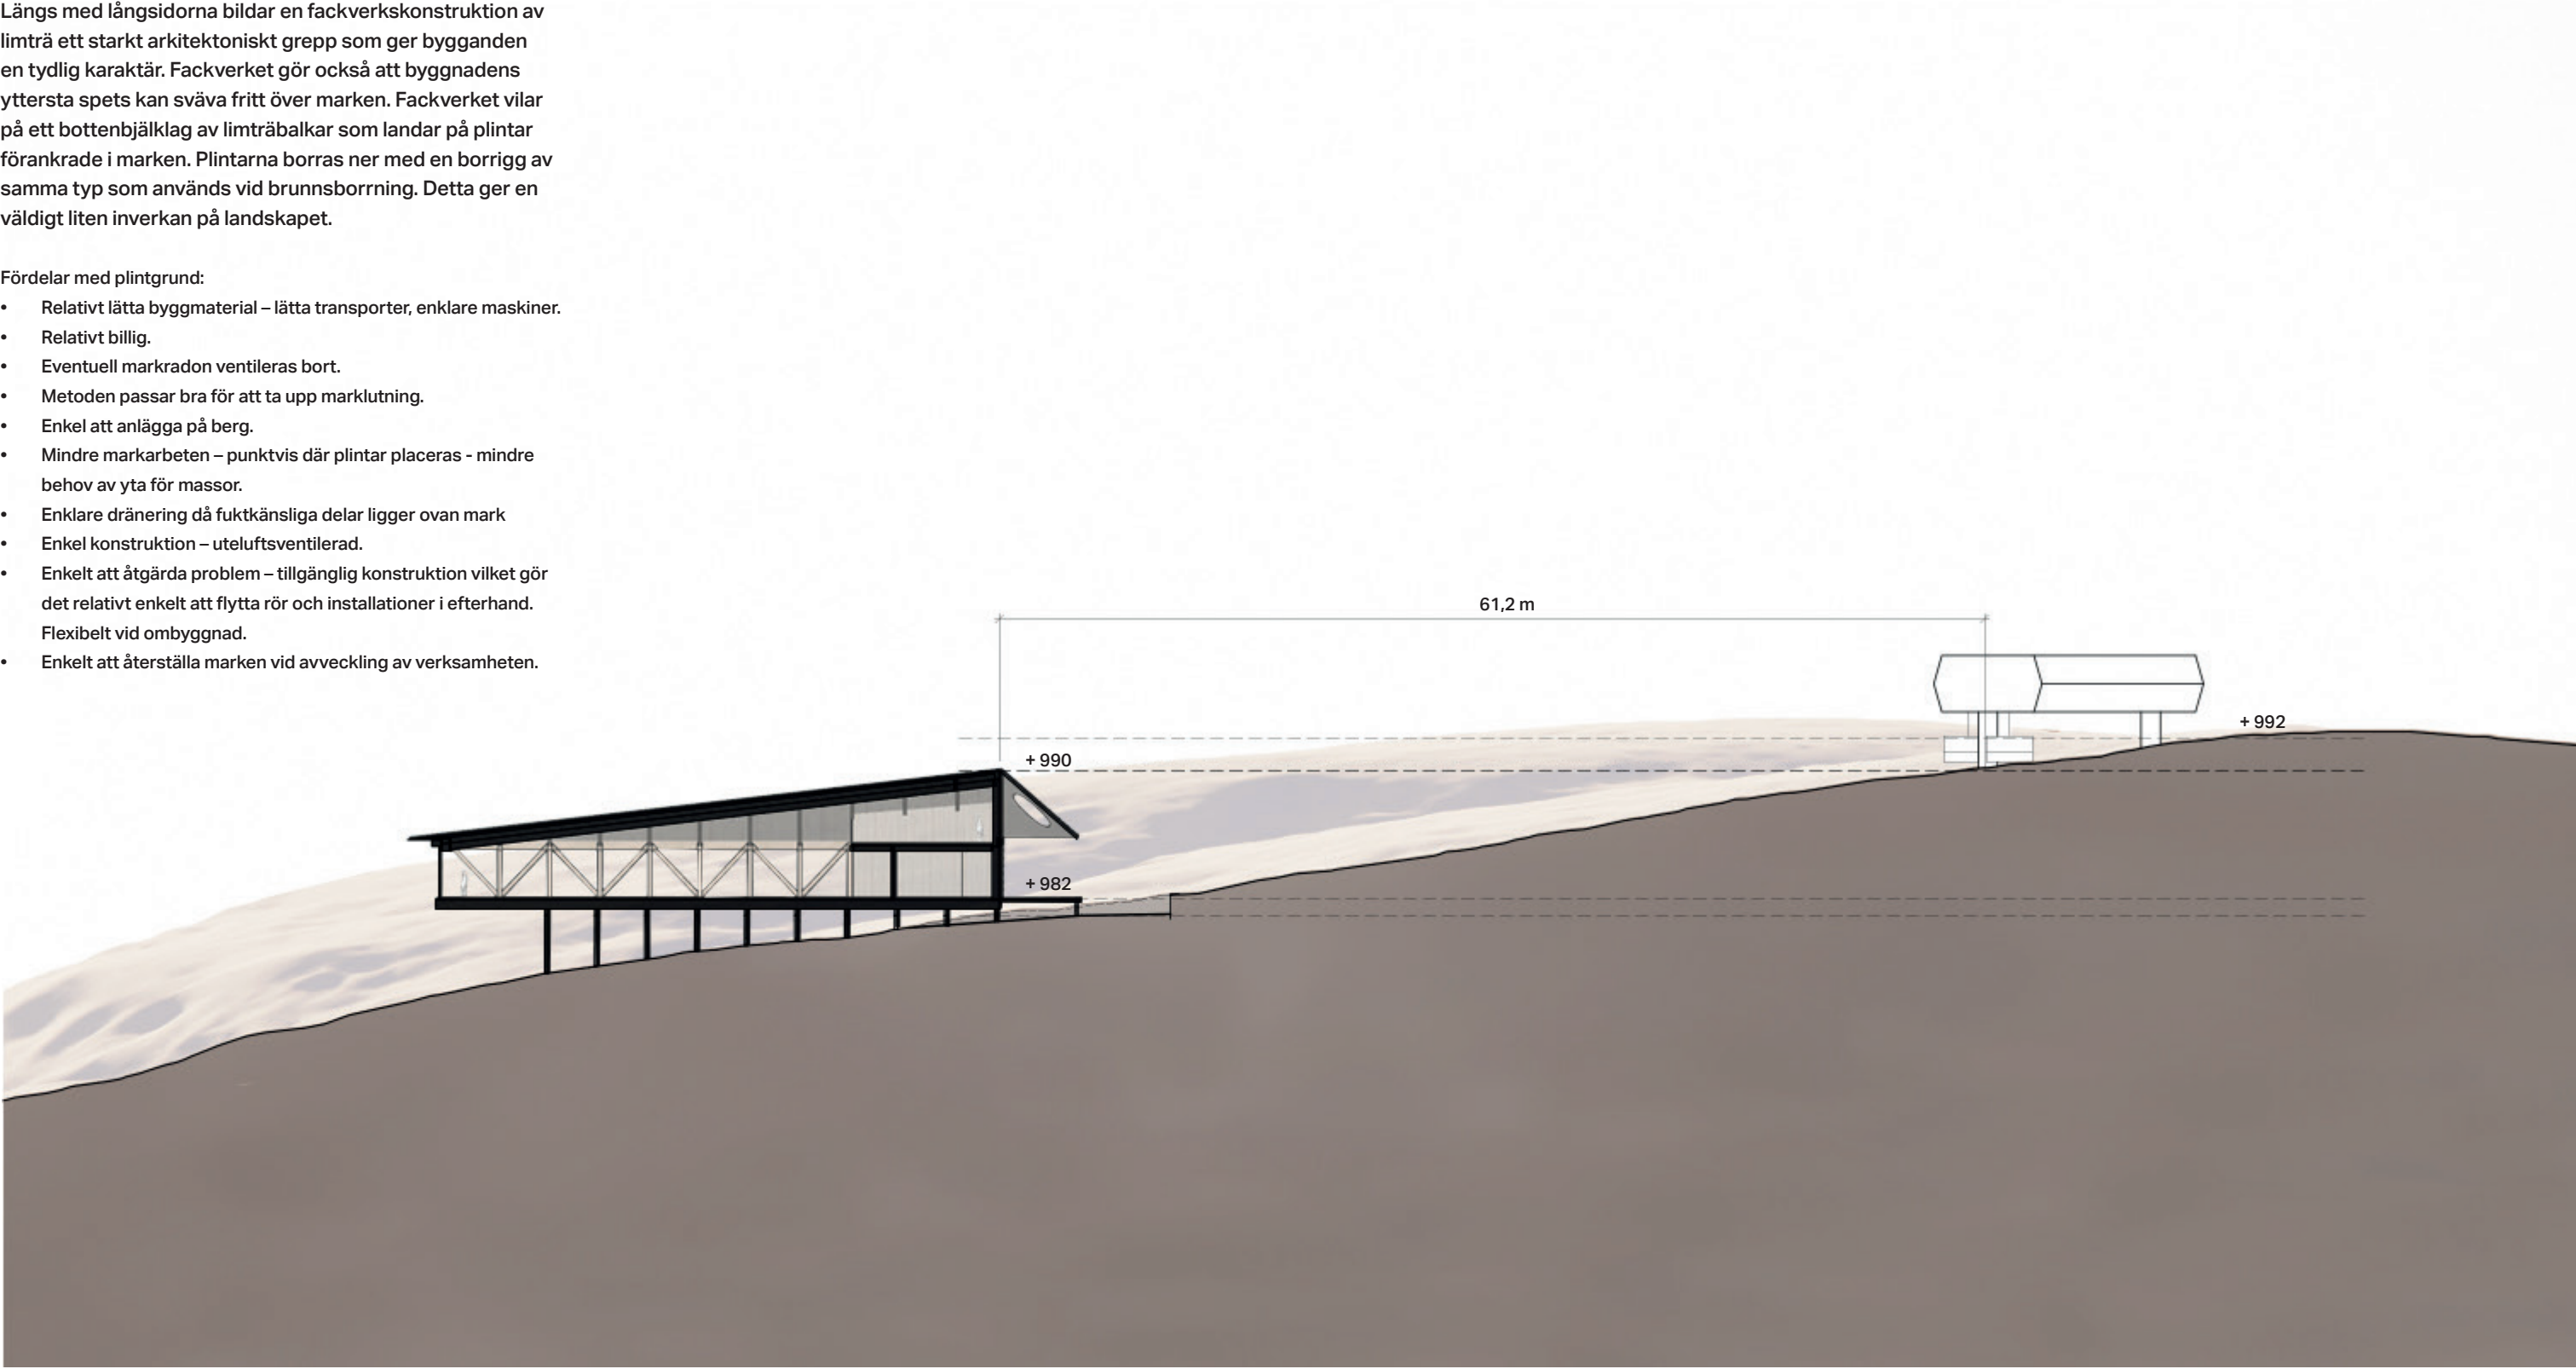



Åt norr är fasaden tätare och bekläds med träpanel. Det överdimensionerade skärmtaket med sin runda öppning skapar en geometrisk lekfullhet och spännande ljusspel.



Generösa glaspartier för vidsträckta vyer över
landskapet. Fackverket avtecknar sig bakom glaset
och skapar en fin karaktär. Bandtäckt plåttak,
alternativt trätak/faltak.

