


Skala: 1:1000

Skala: 1000 (A0)

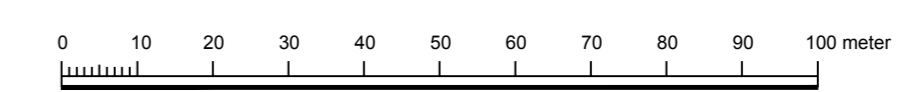

Till planen hör		<input type="checkbox"/> Planbeskrivning	<input type="checkbox"/> Granskningsutlåtande
<input type="checkbox"/> Planprogram	<input type="checkbox"/> Miljökonsekvensbeskrivning	<input type="checkbox"/> Gestaltungsprogram	<input type="checkbox"/> Kvalitetsprogram
<input type="checkbox"/> Samrådsredogörelse program	<input type="checkbox"/> Fastighetsindelning	<input type="checkbox"/> Samrådsredogörelse	<input type="checkbox"/> Illustration

Illustrationplan för Idre Himmelfjäll

Illustration till Område Jupiter (Plan 2)
Del av Foskros 10:6

Älvdalens kommun	Dalarnas Län	Beslutsdatum	Instans
		2017-02-14	KS
Berndt Staffas Arkitekt & Byggnads AB		2018-03-05	KF
Upprättad: 2017-06-07	Reviderad 2017-11-11	2018-04-24	

Berndt Staffas
Berndt Staffas Arkitekt & Byggnads AB

Anders Björklund
Arkitekt SÅR