


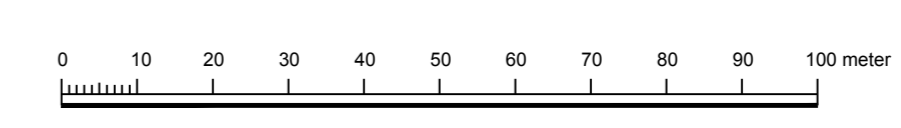

Skala: 1:1000 (A0)



Till planen hör		Planbeskrivning		Granskningsutlåtande	
<input type="checkbox"/>	Planprogram	<input type="checkbox"/>	Miljökonsekvensbeskrivning	<input type="checkbox"/>	Gestaltungsprogram
<input type="checkbox"/>	Samrådsredogörelse program	<input type="checkbox"/>	Fästighetsredovisning	<input type="checkbox"/>	Kvalitetsprogram
<input type="checkbox"/>		<input type="checkbox"/>	Samrådsredogörelse	<input type="checkbox"/>	Illustration
Detailplan för Idre Himmelfjäll Område Mercurius (Plan 3) Del av Foskros 10:6					
Älvdalens kommun		Dalarnas Län		Beslutsdatum	Instans
				2017-02-14	KS
Berndt Staffas Arkitekt & Byggnads AB				2018-03-05	KF
Upprättad: 2017-06-07		Reviderad 2018-01-12		2018-03-27	KF
Berndt Staffas Berndt Staffas Arkitekt & Byggnads AB		Anders Björklund Arkitekt S&R			